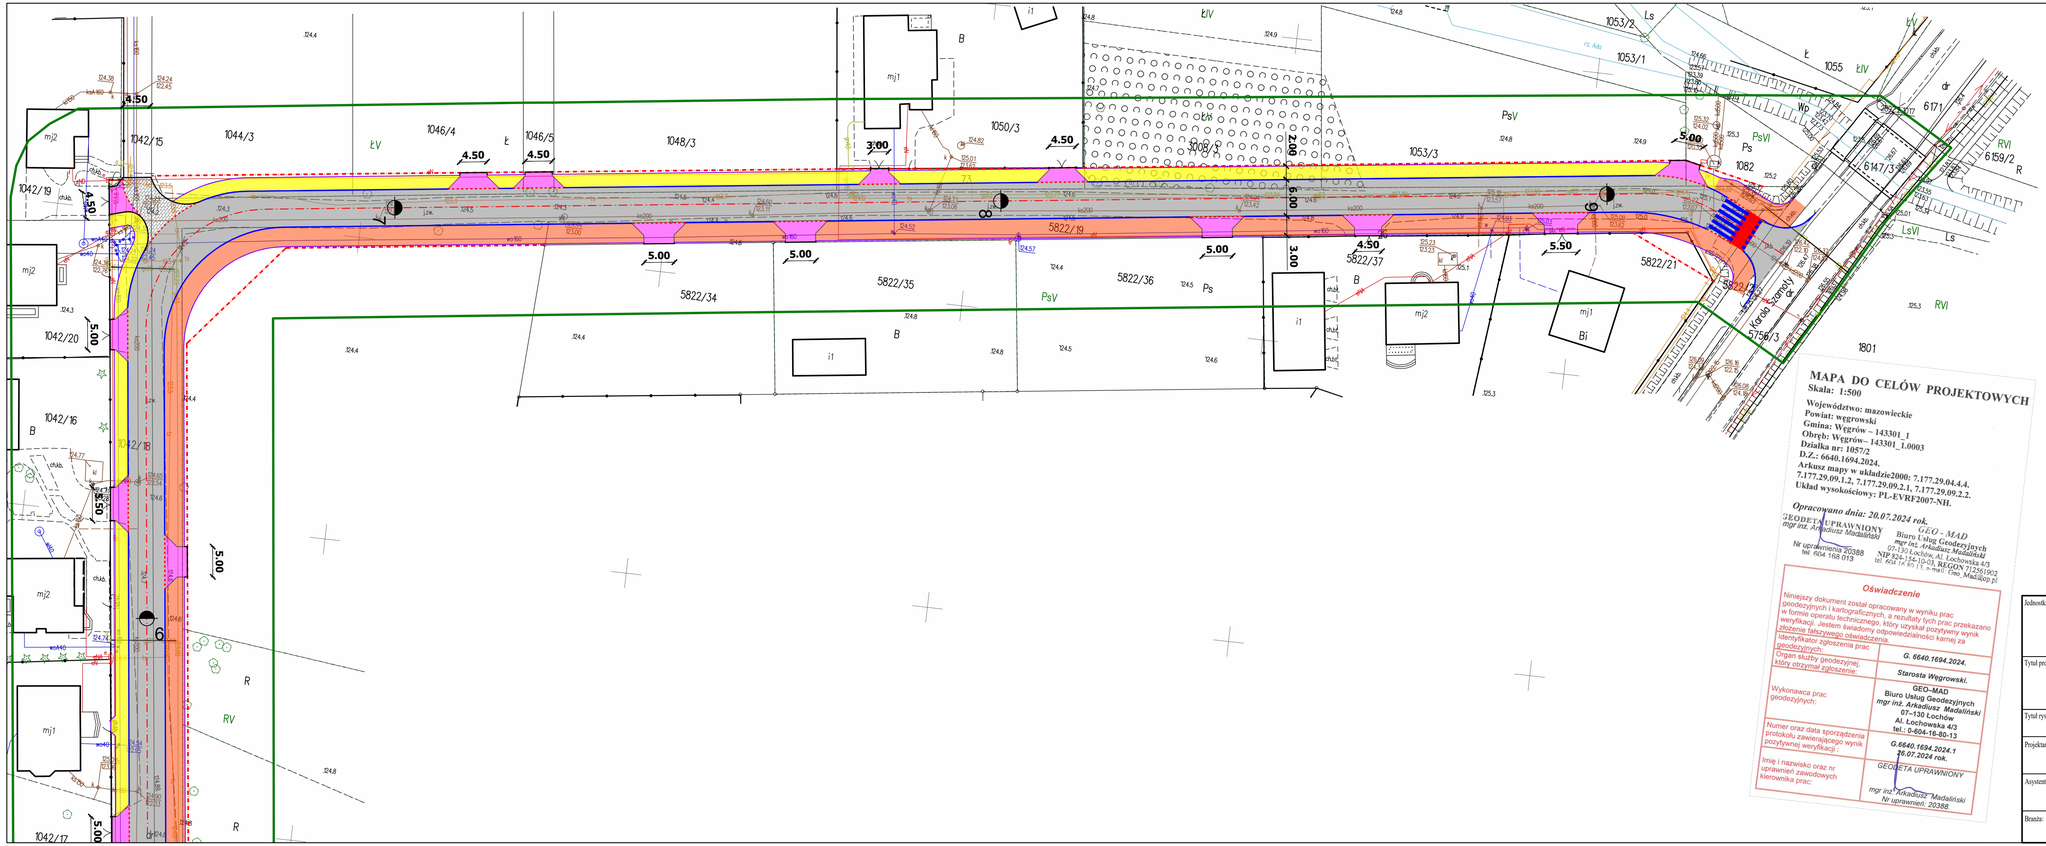

MAPA DO CELÓW PROJEKTOWYCH

Skala: 1:500

Województwo: mazowieckie
Powiat: węgrowski
Gmina: Węgrów – 143301_1
Obręb: Węgrów– 143301_1.0003
Działka nr: 1057/2
D.Z.: 6640.1694.2024.
Arkusz mapy w układzie2000: 7.177.29.04.4.4, 7.177.29.09.1.2, 7.177.29.09.2.1, 7.177.29.09.2.2.
Układ wysokościowy: PL-EVRF2007-NH.

Opracowano dnia: 20.07.2024 rok.

GEODETA UPRAWNIONY
mgr inż. Arkadiusz Madaliński
Nr uprawnienia 20388
tel. 604 168 013

GEO - MAD
Biuro Usług Geodezyjnych
mgr inż. Arkadiusz Madaliński
07-130 Łochów, Al. Lochowska 4/3
NIP 824-154-10-03, REGON 712561902
tel. 604 168 013, e-mail: Geo_Mad@op.pl

Oświadczenie

Niniejszy dokument został opracowany w wyniku prac geodezyjnych i kartograficznych, a rezultaty tych prac przekazano w formie operatu technicznego, który uzyskał pozytywny wynik weryfikacji. Jestem świadomy odpowiedzialności karnej za złożenie fałszywego oświadczenia.

Numer identyfikator zgłoszenia prac geodezyjnych:	*G. 6640.1694. 2024.*
Organ służby geodezyjnej, który otrzymał zgłoszenie:	*Starosta Węgrowski.*
Wykonawca prac geodezyjnych:	*GEO–MAD Biuro Usług Geodezyjnych mgr inż. Arkadiusz Madaliński 07–130 Łochów Al. Lochowska 4/3 tel.: 0-604-16-80-13*
Numer oraz data sporządzenia protokołu zawierającego wynik pozytywnej weryfikacji:	*G.6640.1694.2024.1 20.07.2024 rok.*
imię i nazwisko oraz nr uprawnień zawodowych kierownika prac:	*GEODETA UPRAWNIONY mgr inż. Arkadiusz Madaliński Nr uprawnień: 20388*

LEGENDA

- proj. jezdnia asfaltowa
- proj. jezdnia z kostki betonowej
- proj. zjazdy z kostki betonowej
- proj. ścieżka pieszo-rowerowa z kostki betonowej
- pobocze
- proj. krawężnik betonowy 15x30 cm
- proj. krawężnik betonowy najazdowy 15x22 cm
- proj. opornik betonowy 12x30 cm
- obrzeże betonowe 8x30 cm
- drzewa do wycinki
- nowa granica pasa drogowego

Jednostka projektowa:

MROAD Inżynieria Ruchu Michał Włodarek
07-100 Węgrów, ul. Grudzia III 2F
kom. 510576062, e-mail: mroadir@gmail.com
NIP: 824-172-20-35; Regon: 147201552

Tytuł projektu:

Rozbudowa ulicy Pogodnej w Węgrowie

Tytuł rysunku:

PROJEKT ZAGOSPODAROWANIA TERENU

Projektant:	**mgr inż. Arkadiusz Jarosław Komosiński** upr. nr uwid. LUB/0183/PWOD/06 do proj. i kierow. robotami budowlanymi bez ograniczeń w specjalności drogowej LUB/BD/0090/07	Podpis:	Inwestor: **Burmistrz Miasta Węgrów Rynek Mariacki 16 07-100 Węgrów**
Asystent projektanta:	**inż. Michał Włodarek**	Podpis:	
Branża: **drogowa**	Stadium: **KONCEPCJA**	Data: **wrzesień 2025**	Skala 1:500 — **Rys. 2.2**